

FÖRKLARINGAR

MÅTT ANGES I MILLIMETER.

- P PARKERING
- B BESÖKSPARKERING
- CP CARPORT MED FÖRRÅD
- F FÖRRÅD
- G GARAGE

FÖRESKRIFTER

ENTREPRENÖREN ANSVARAR FÖR KONTROLL OCH VERIFIERING AV SAMTLIGA MÅTT PÅ PLATS UNDER PROJEKTERING OCH ENTREPRENAD.

EVENTUELLA PARKERINGSPLATSER FÖR RÖRELSEHINDRADE REDOVISAS EJ. UTFÖRS ENLIGT ENTREPRENAD.


**PARKERING ÖST ANTAL PLATSER = 75**

PARKERING = 26



BESÖKSPARKERING = 6

CARPORT & FÖRRÅD = 18

GARAGE = 25

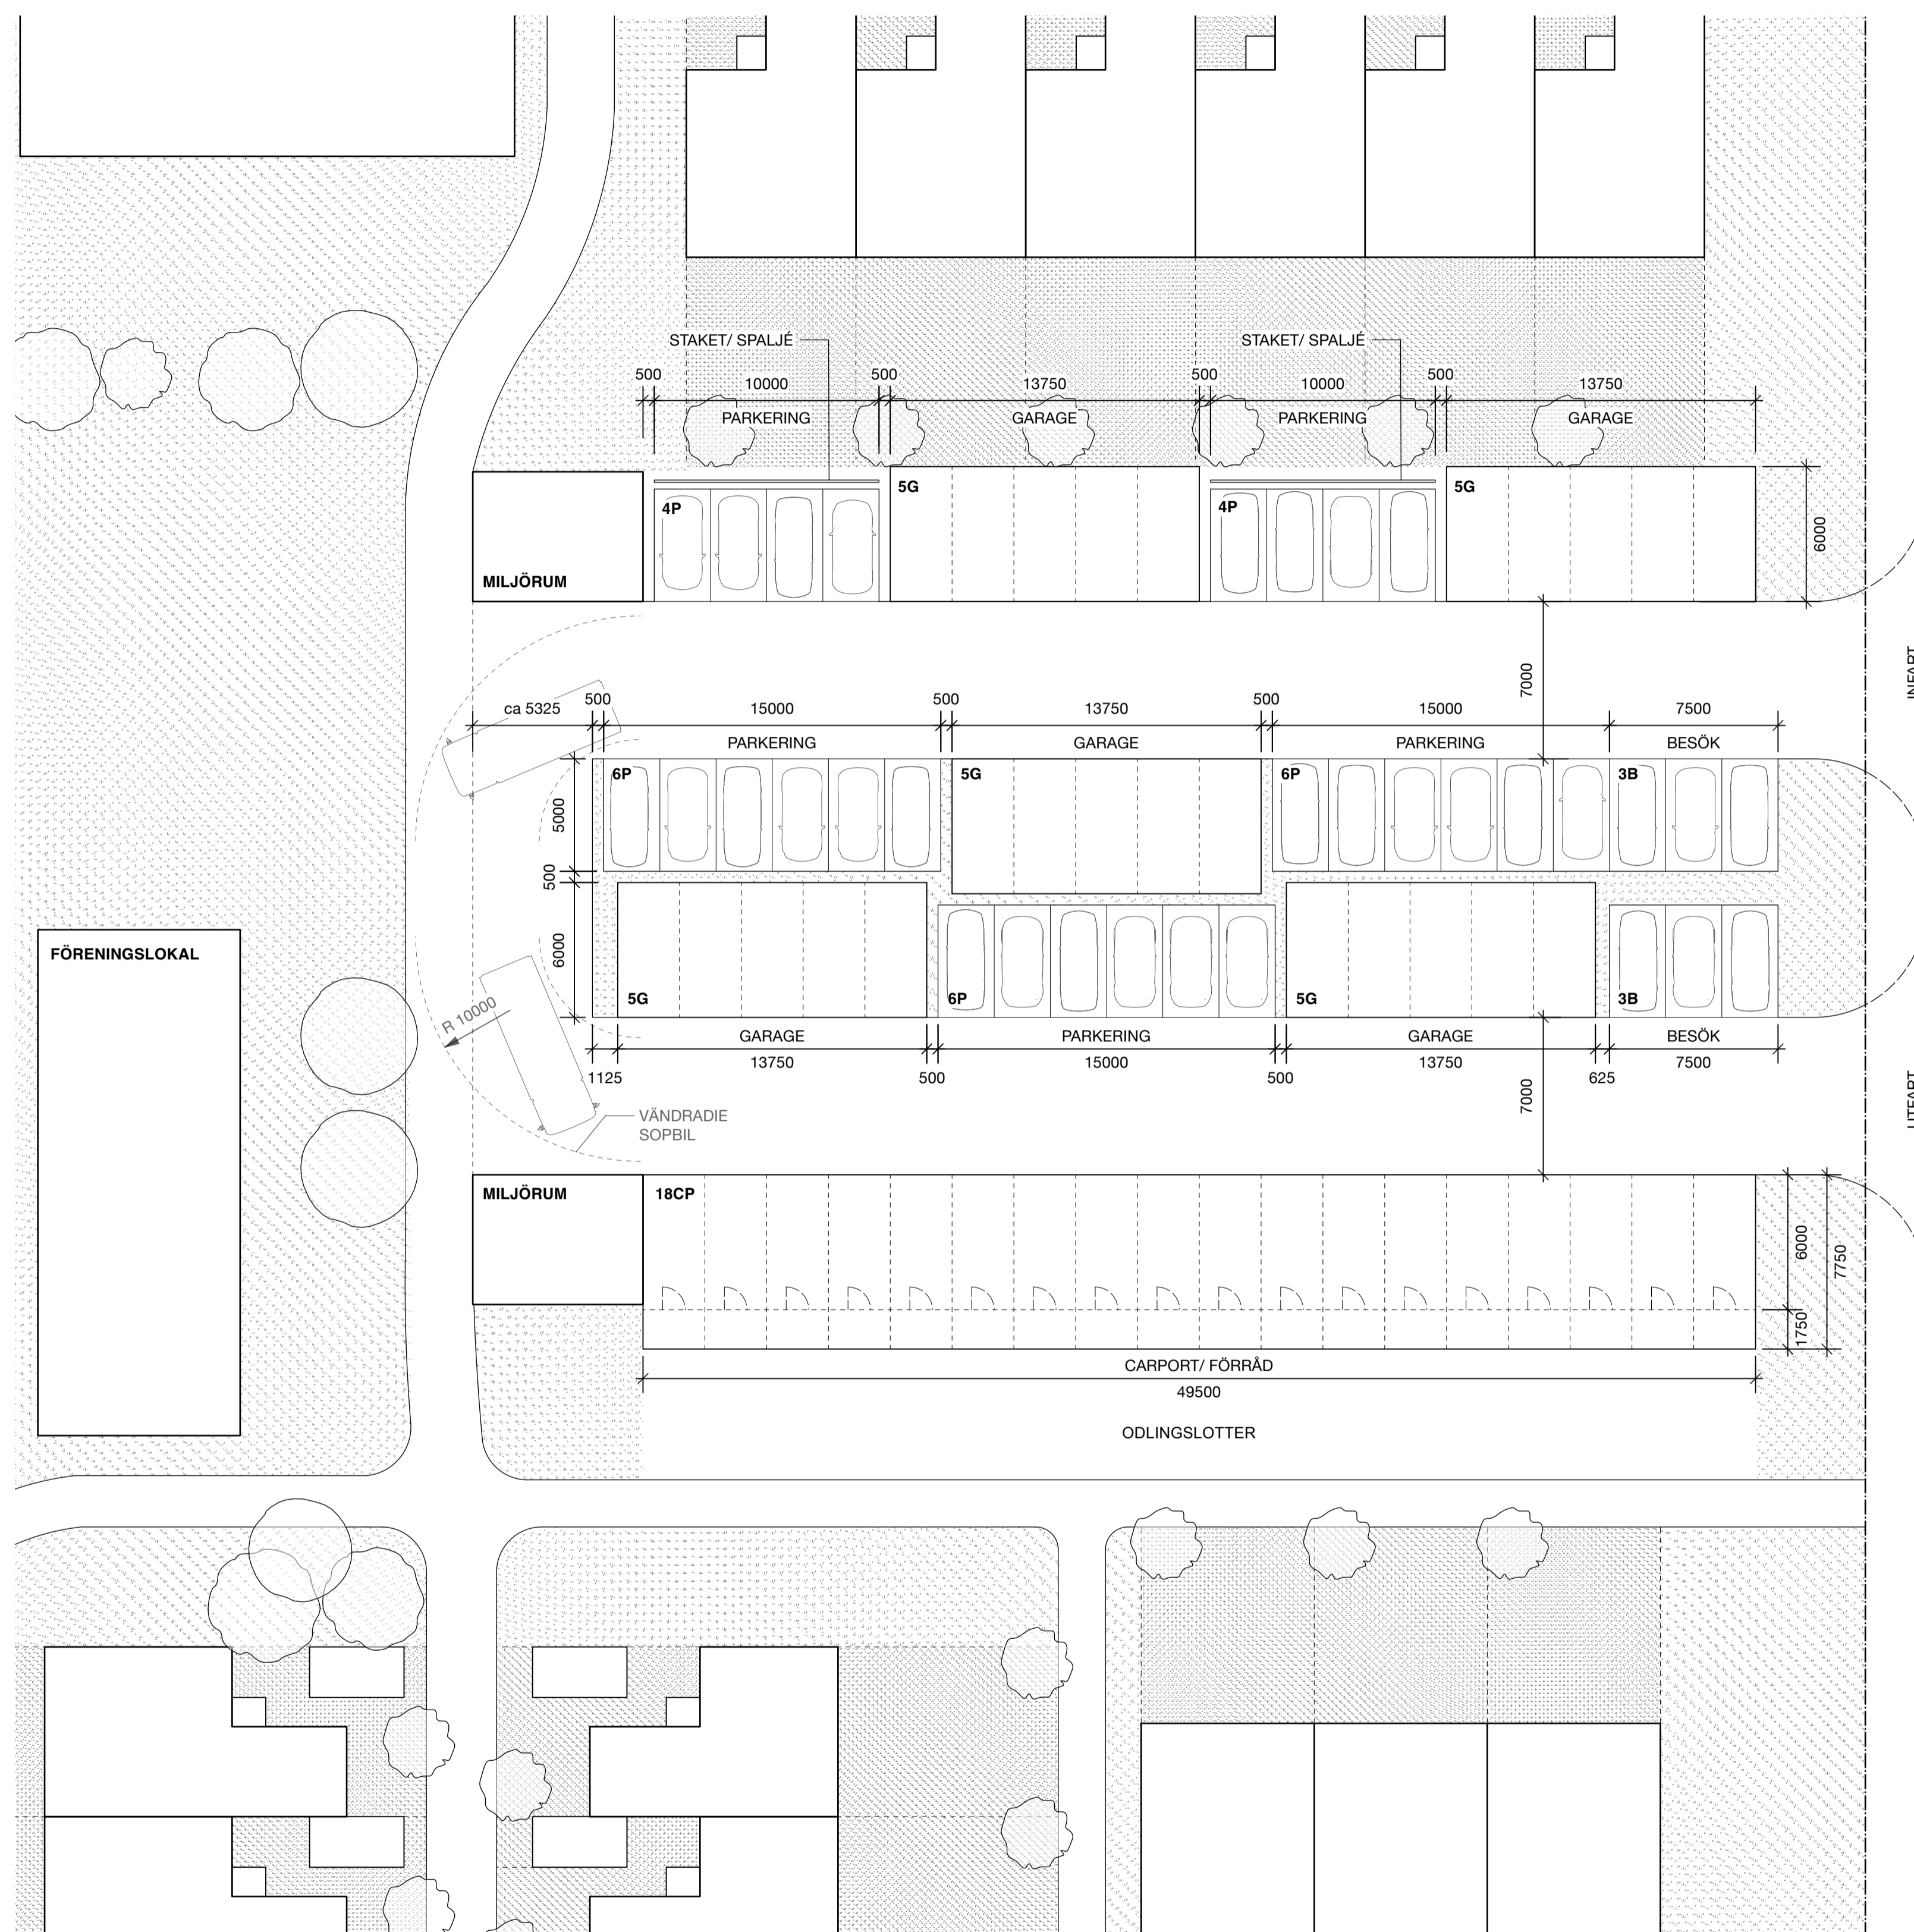


PARKERING ÖST

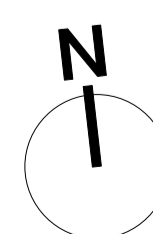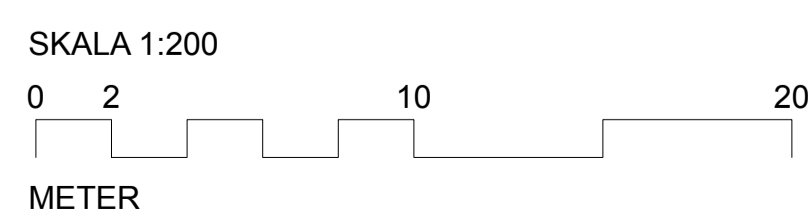

GLASSGRÄND

INFART

UTFART

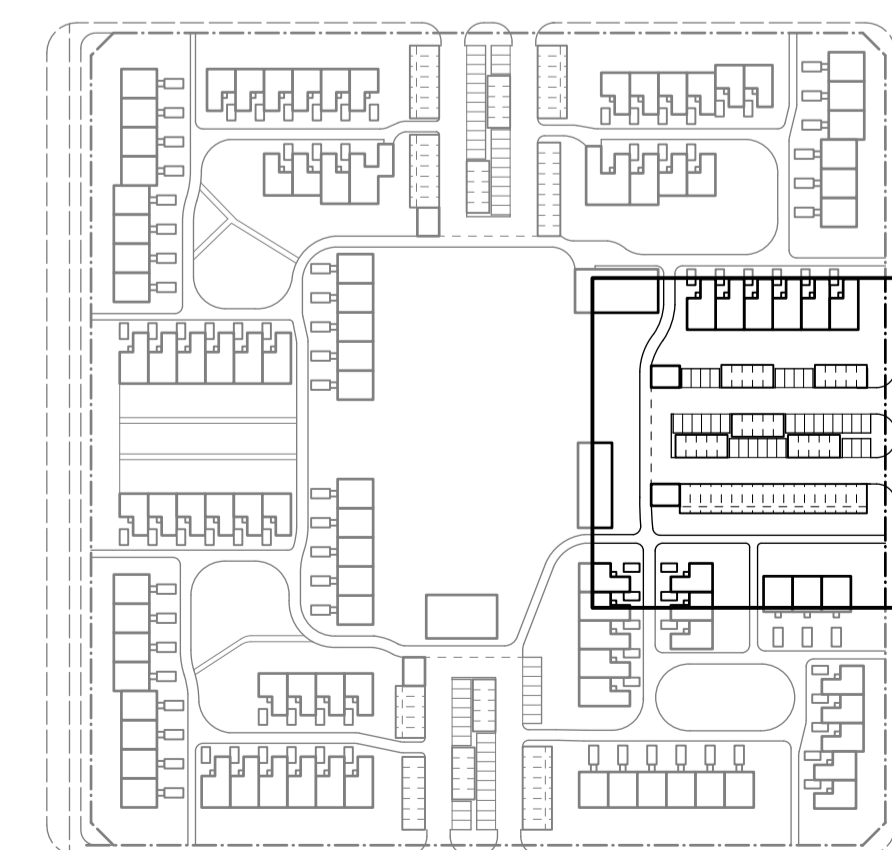

BET	ÄNDRINGEN AVSE	DATUM	SGN
SKISS			
<b>studio hunter.</b>			
KYLEN 1 Brf Kylen Parkering			
<input checked="" type="checkbox"/>	A	Hunter Arkitektur AB	+46 72 143 89 84
<input type="checkbox"/>	B	-	-
<input type="checkbox"/>	E	-	-
<input type="checkbox"/>	I	-	-
<input type="checkbox"/>	K	-	-
<input type="checkbox"/>	L	-	-
<input type="checkbox"/>	V	-	-
<input type="checkbox"/>	VS	-	-
UPPGIFTS NR	BETAG AV	HANDELSÄGARE	
25130	S. HUNTER	-	
DATUM	ANSVARIG ARKITEKT	ANSVARIG ARKITEKT	
2026-01-31	S. HUNTER	S. HUNTER	
Parkering Öst			
SKALA	NUMMER	BET	
A1 1:200	A-01-1-103	A	
A3 1:400			