

FÖRKLARINGAR

MÅTT ANGES I MILLIMETER.

- P PARKERING
- B BESÖKSPARKERING
- CP CARPORT MED FÖRRÅD
- F FÖRRÅD
- G GARAGE

FÖRESKRIFTER

ENTREPRENÖREN ANSVARAR FÖR KONTROLL OCH VERIFIERING AV SAMTLIGA MÅTT PÅ PLATS UNDER PROJEKTERING OCH ENTREPRENAD.

EVENTUELLA PARKERINGSPLATSER FÖR RÖRELSEHINDRADE REDOVISAS EJ. UTFÖRS ENLIGT ENTREPRENAD.


PARKERING NORR ANTAL PLATSER = 64

PARKERING = 18

BESÖKSPARKERING = 6


CARPORT & FÖRRÅD = 21

GARAGE = 19


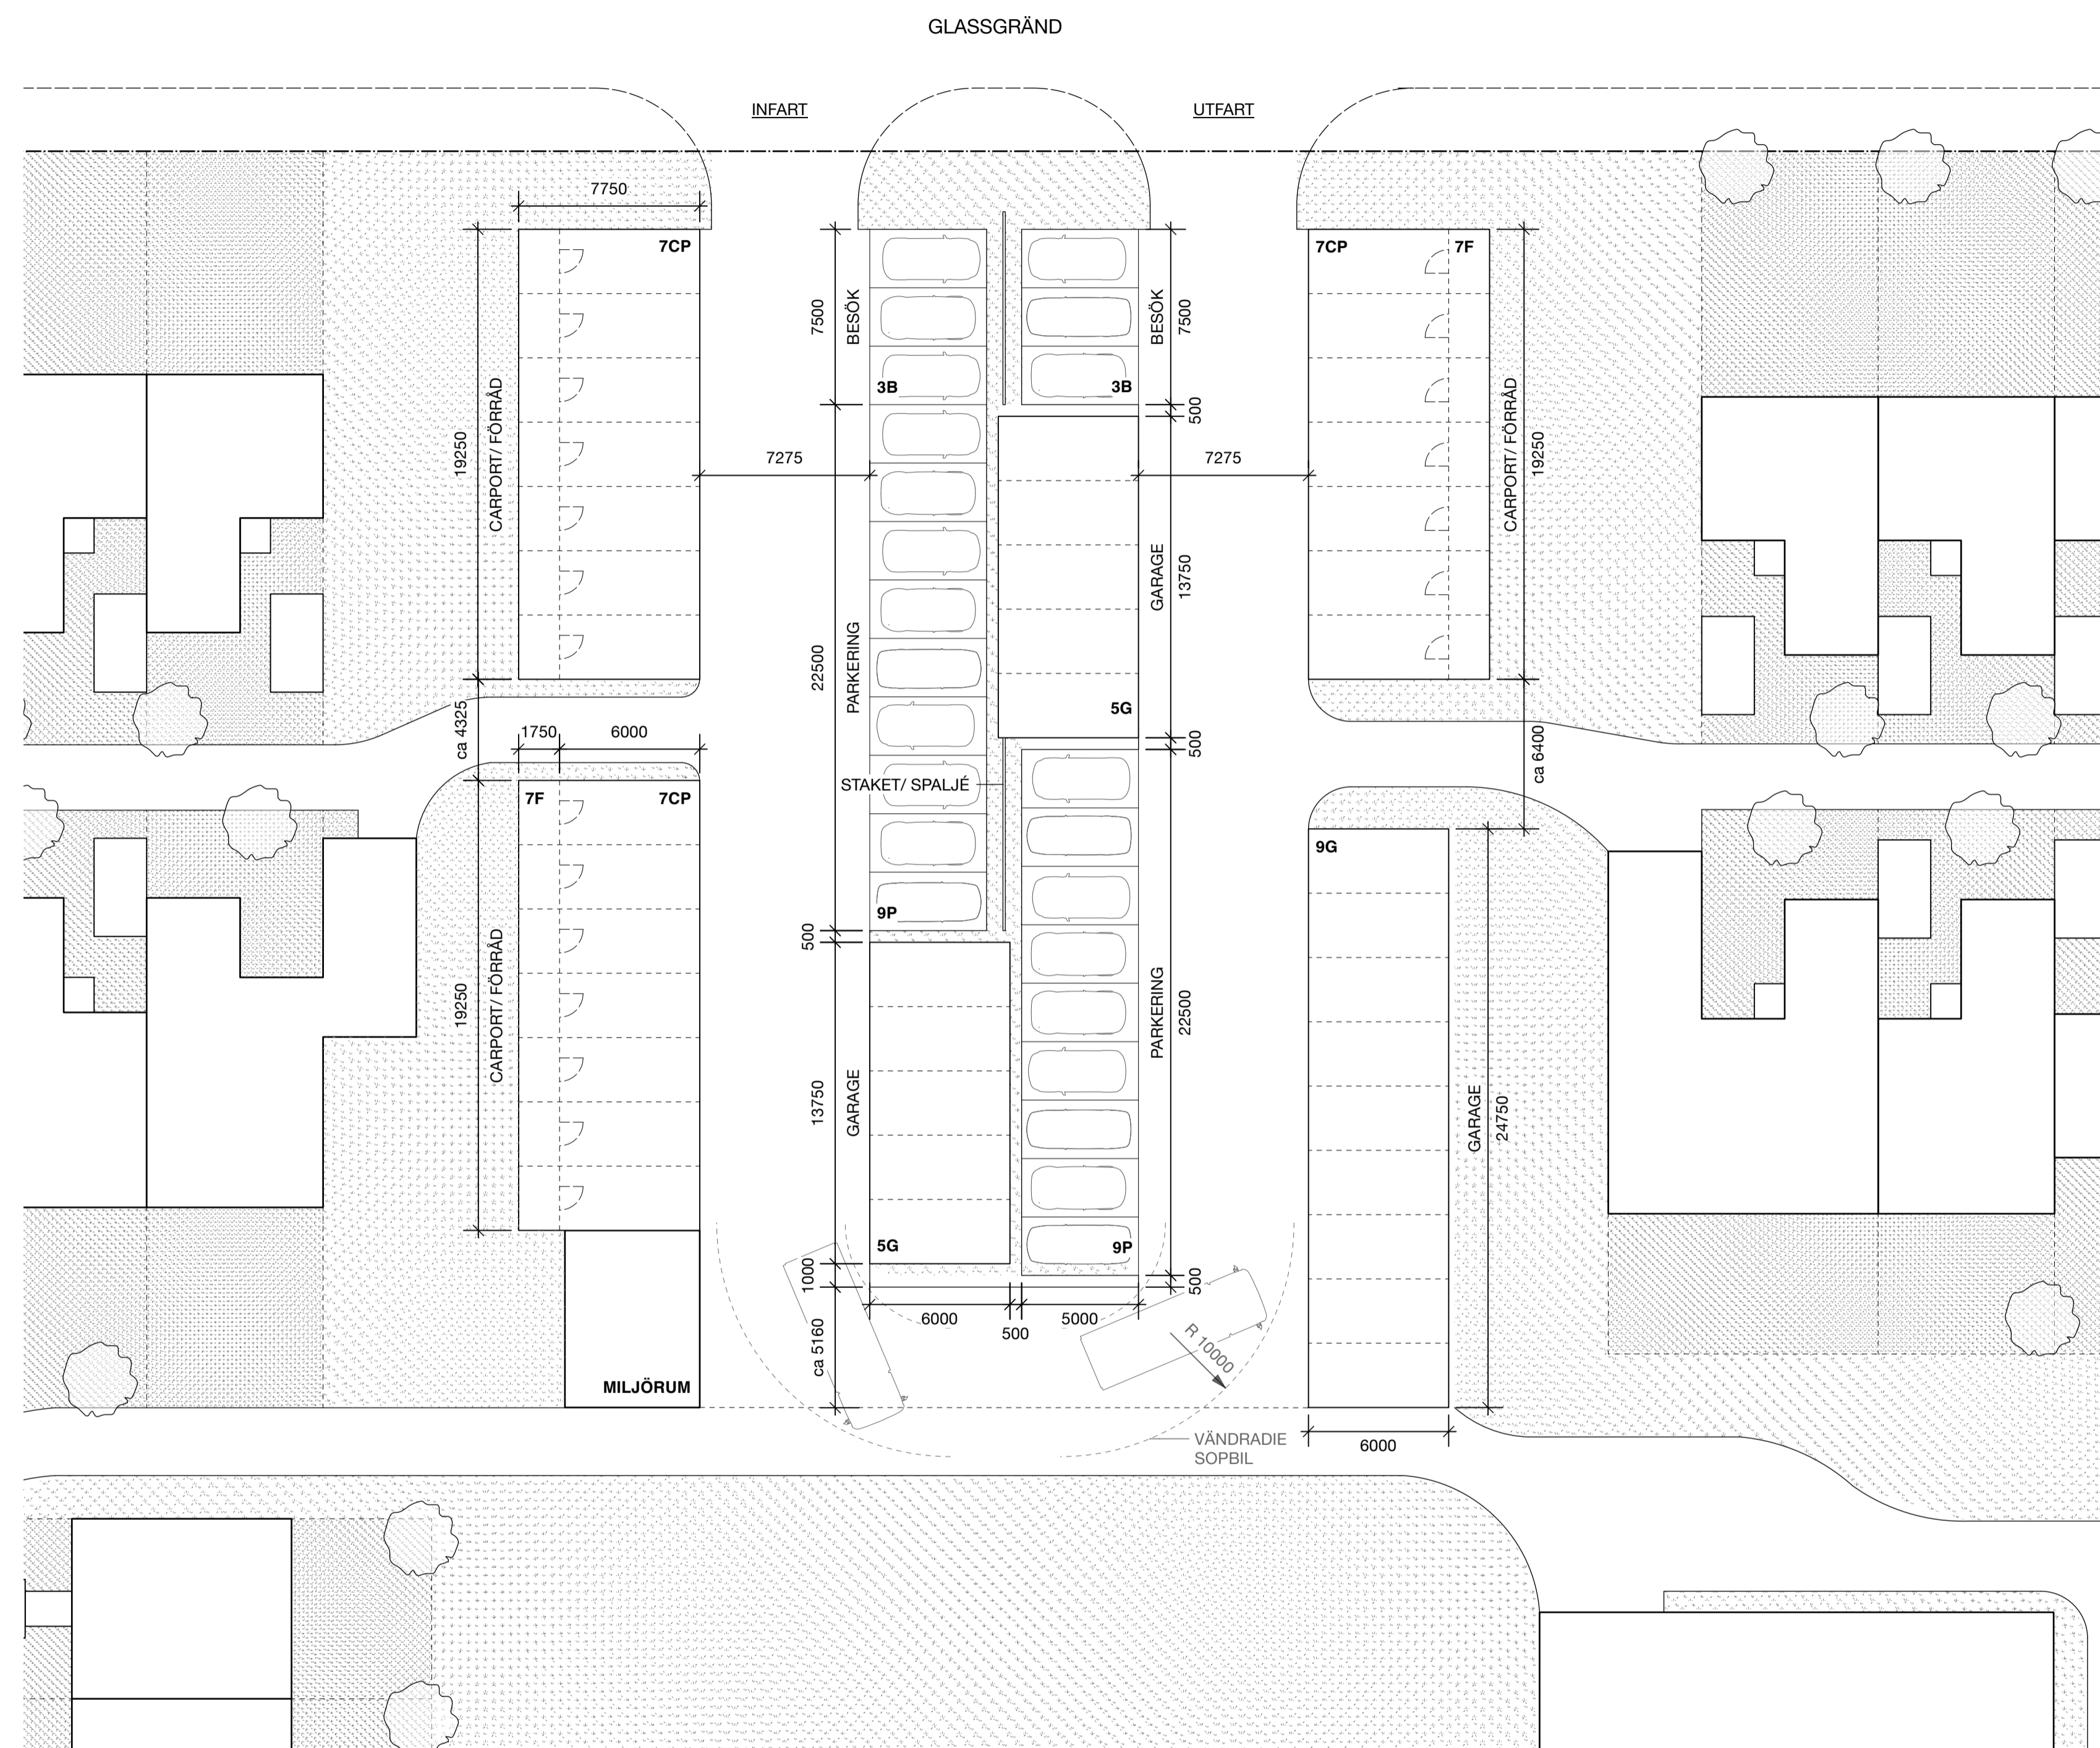


PARKERING NORR

SKALA 1:200

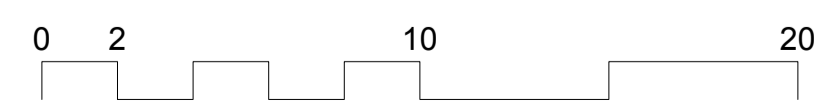

METER

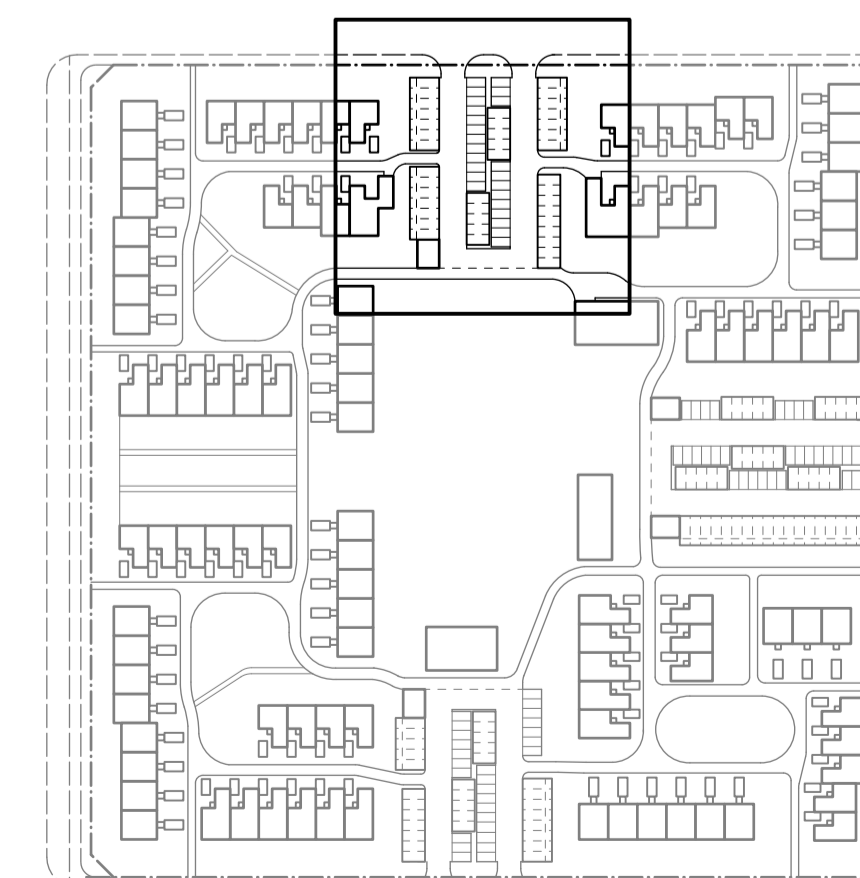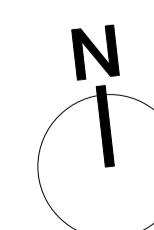

BET	ÄNDRINGEN AVSEER	DATUM	SGN
SKISS			
studio hunter.			
KYLEN 1 Brf Kylan Parkering			
✗ A	Hunter Arkitektur AB	+46 72 143 89 84	
B	-		
E	-		
I	-		
K	-		
L	-		
V	-		
VS	-		
UPPDRAGS NR	RETOG AV	HANDELSÄGARE	
25130	S. HUNTER	-	
DATUM	ANSVARIG ARKITEKT		
2026-01-31	S. HUNTER		
Parkering Norr			
SKALA	NUMMER	BET	
A1 1:200	A-01-1-104	A	
A3 1:400			